

CAMPING DU PONT DE LUNEL

PLAN DE MASSE - 1/500

● P Point d'eau

○ E Extincteurs


● RIA

○ G Gaz

— Sans d'évacuation

A Alarme et haut parleur

Ⓜ Point de Rassemblement
(Pour éventuelle évacuation)

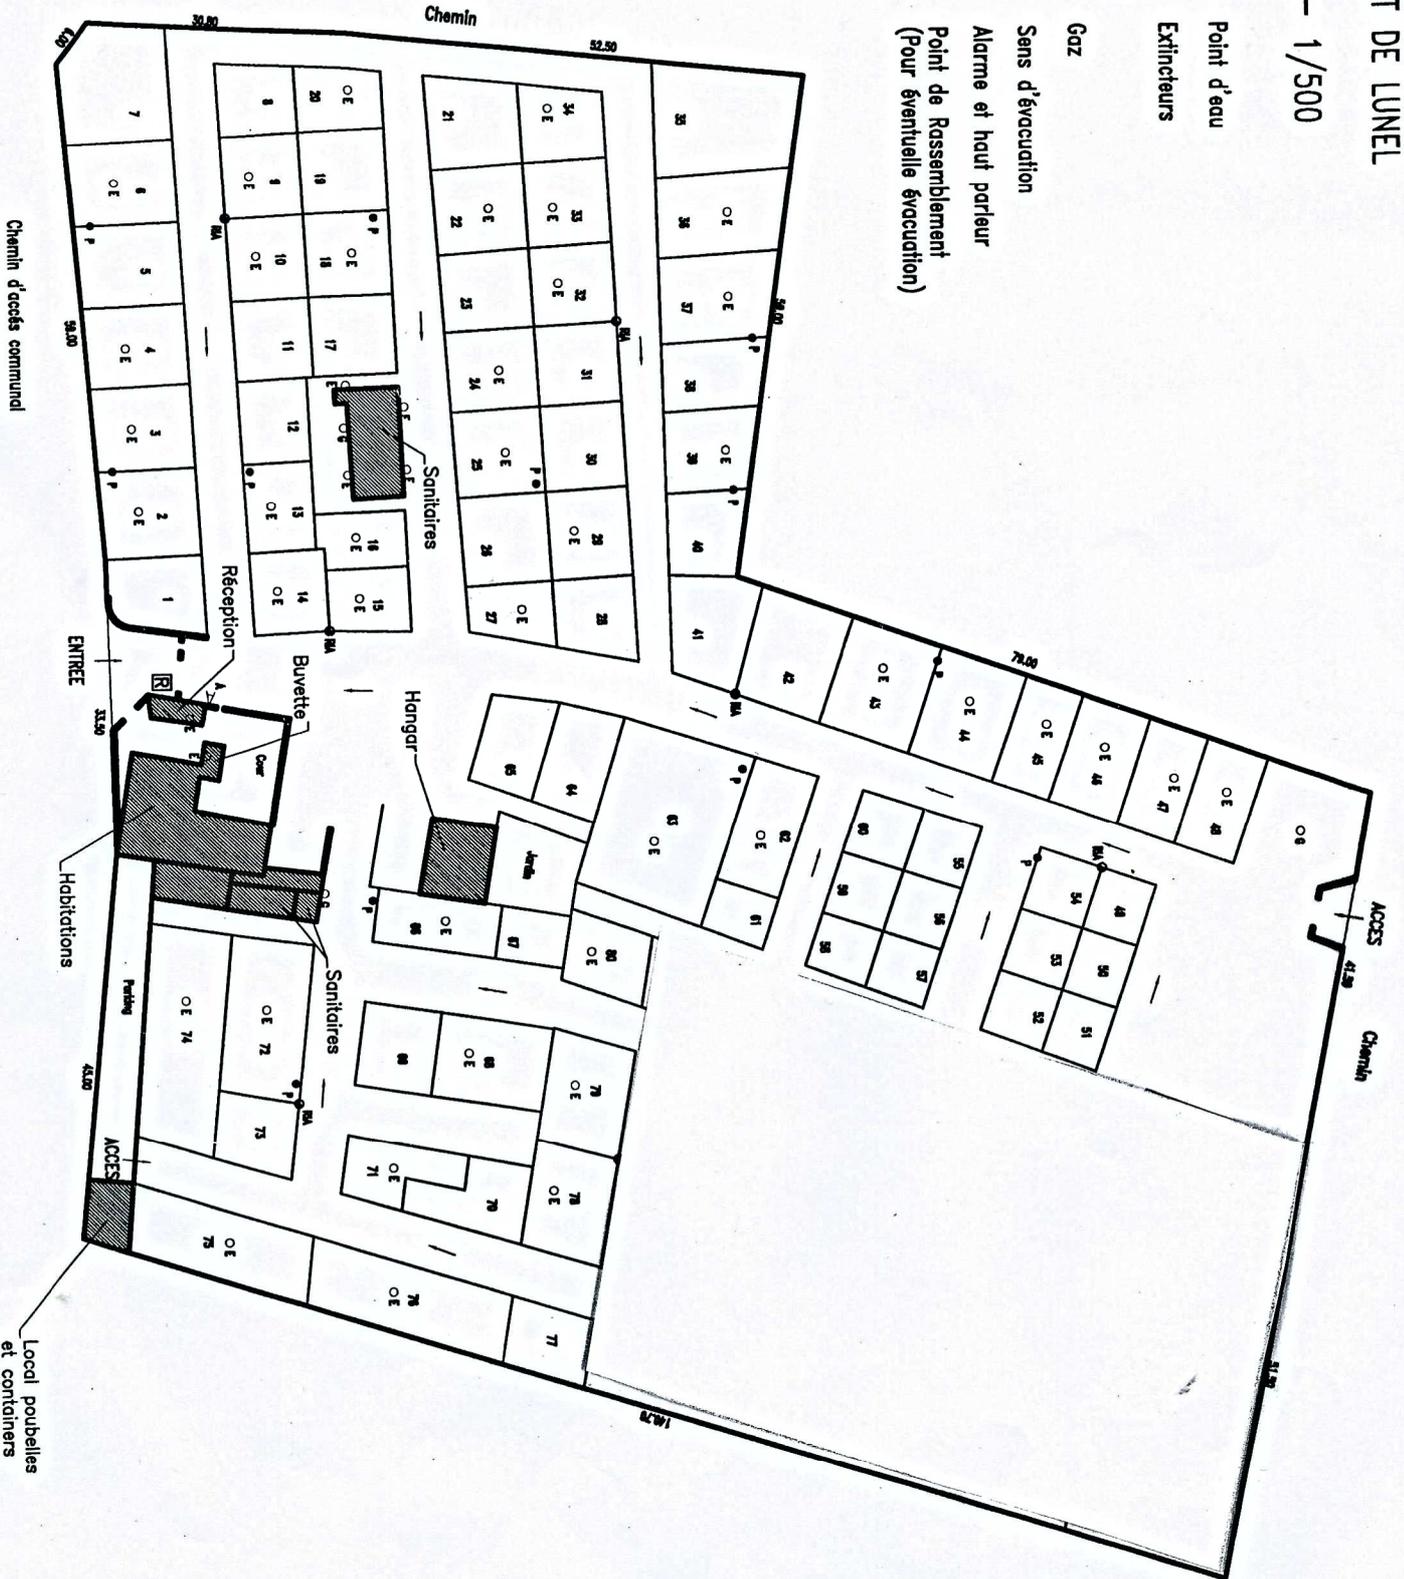

Chemin d'accès communal

Local poubelles et containers